
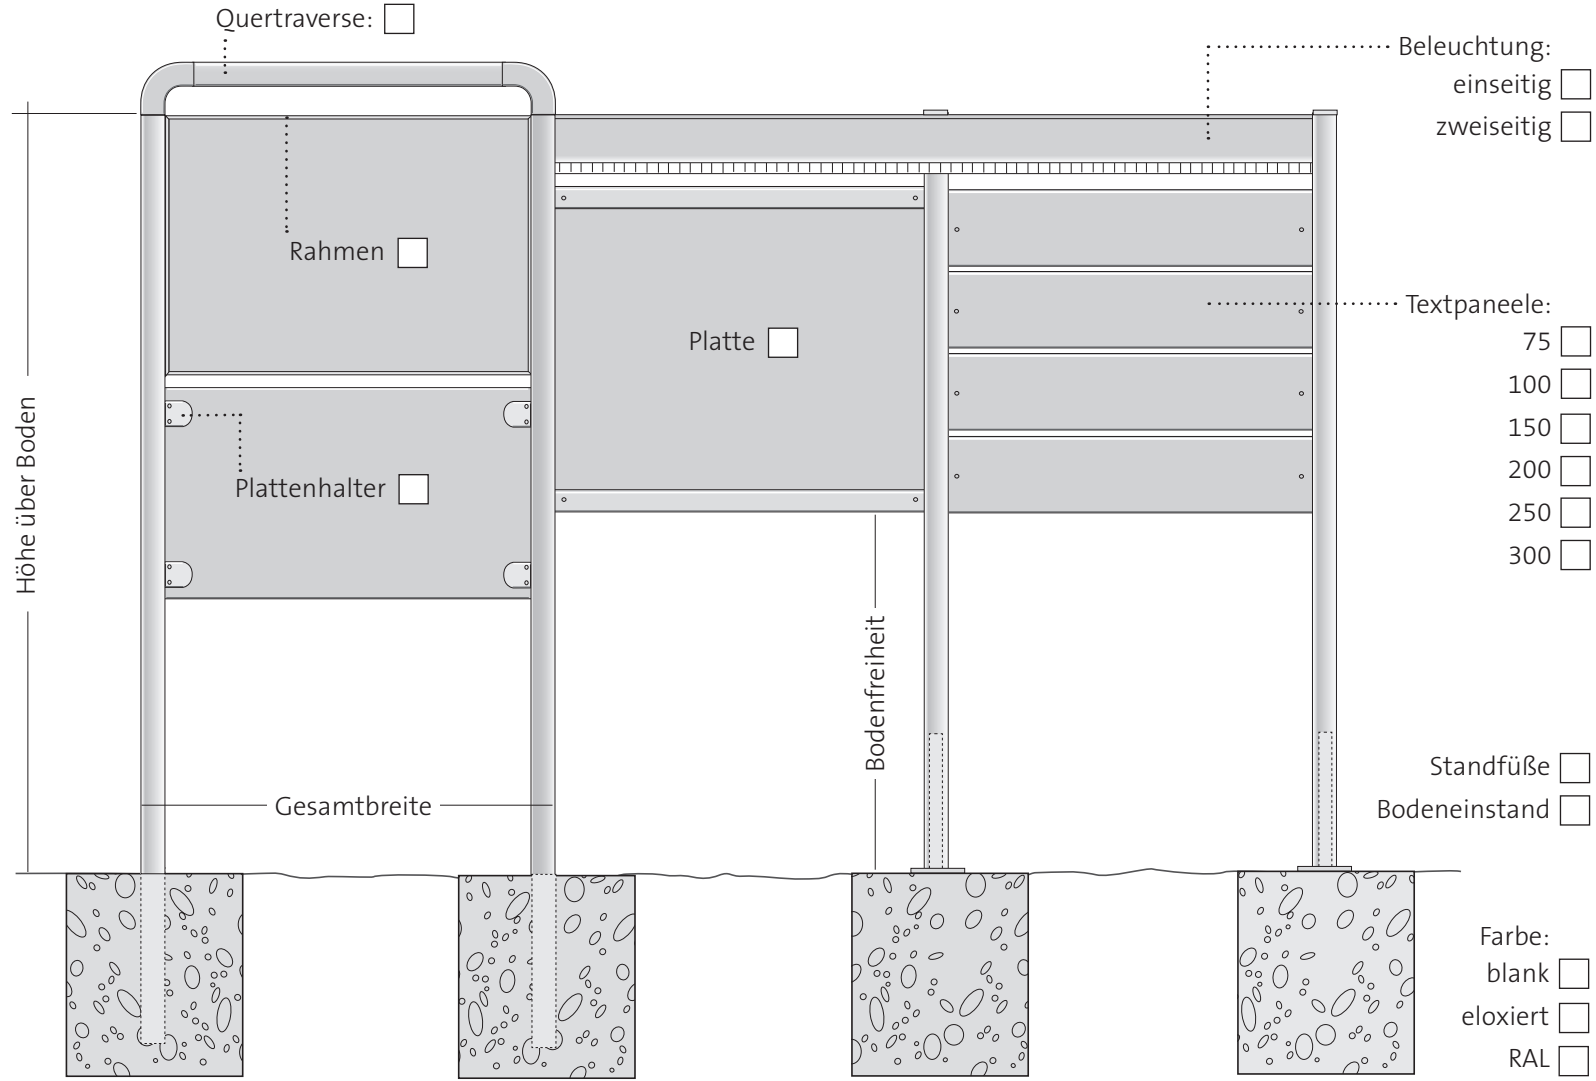


Profilform Säule:

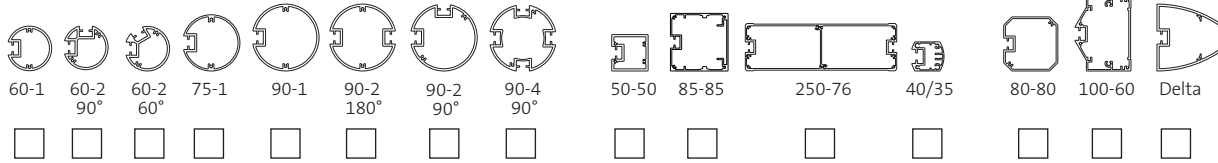

Höhe über Boden: _____ mm

Bodenfreiheit: _____ mm

Gesamtbreite: _____ mm

Plattenmaß: _____ mm

Bei Angabe der Plattenmaße entfällt die Angabe der Gesamtbreite!

Beleuchtung:
 einseitig
 zweiseitig

Textpaneele:
 75
 100
 150
 200
 250
 300

Standfüße
 Bodeneinstand

Farbe:
 blank
 eloxiert
 RAL Farbtone: _____